




Level Up // Version 2.0

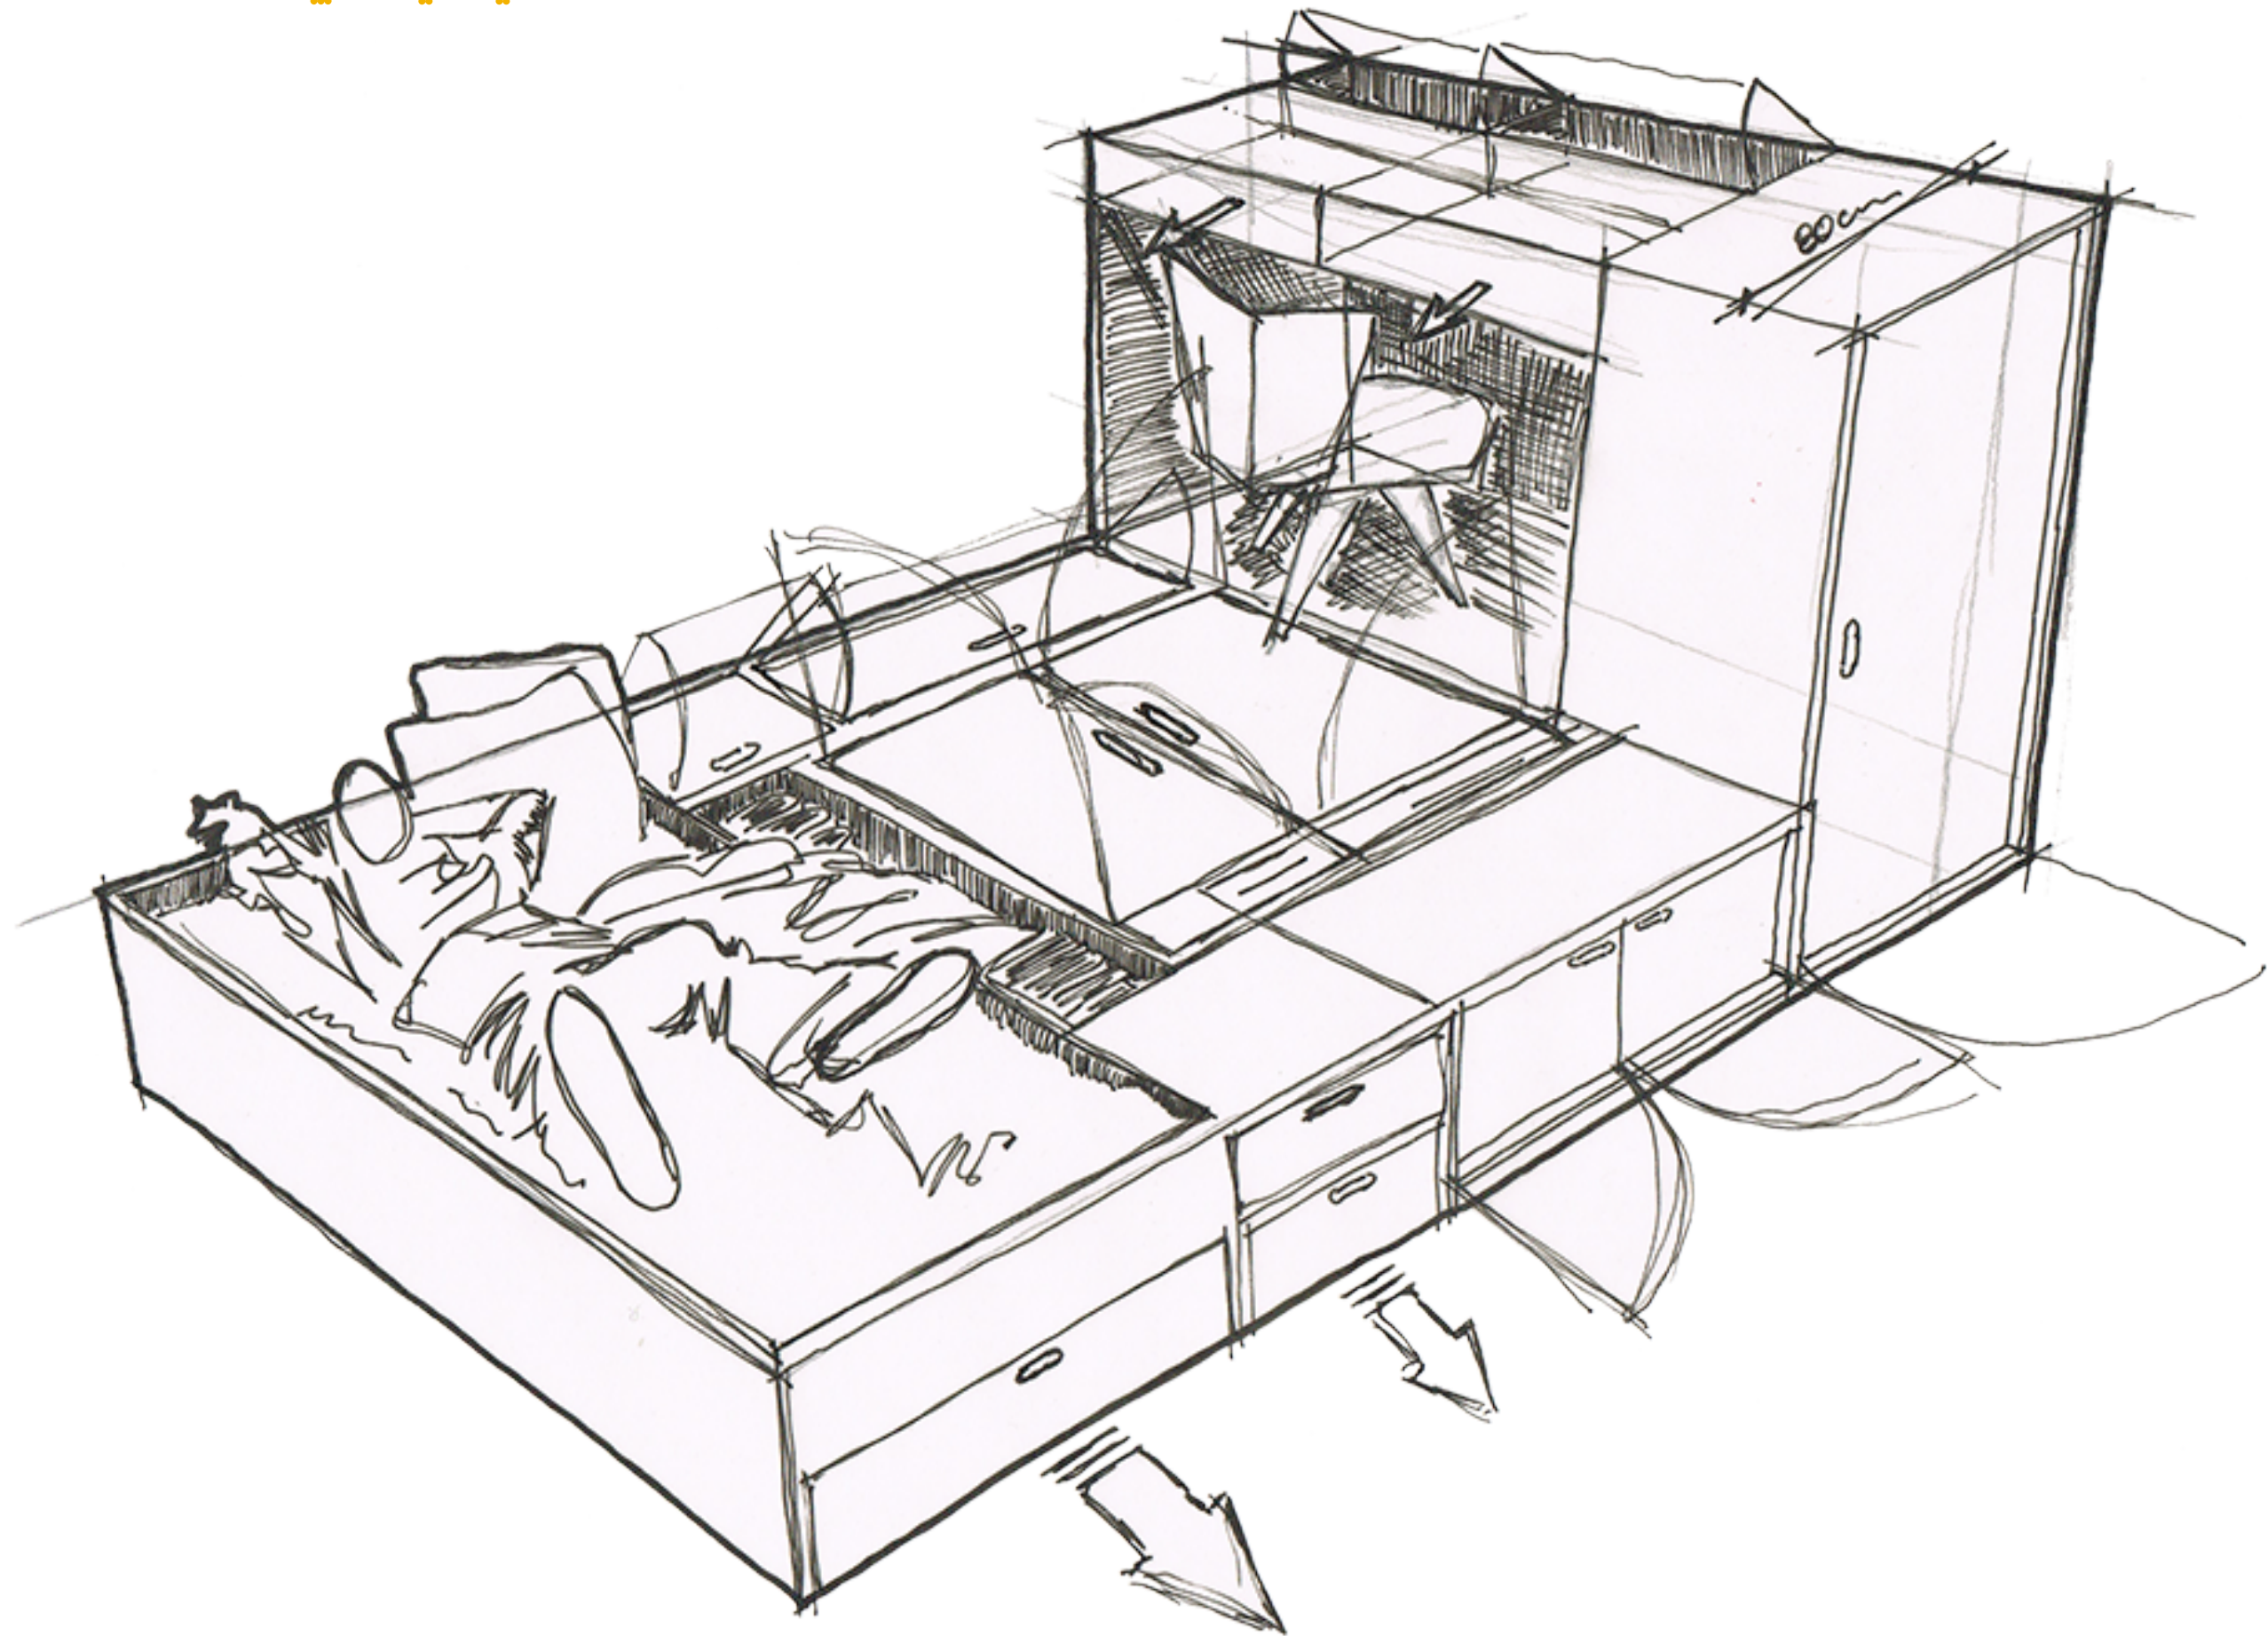


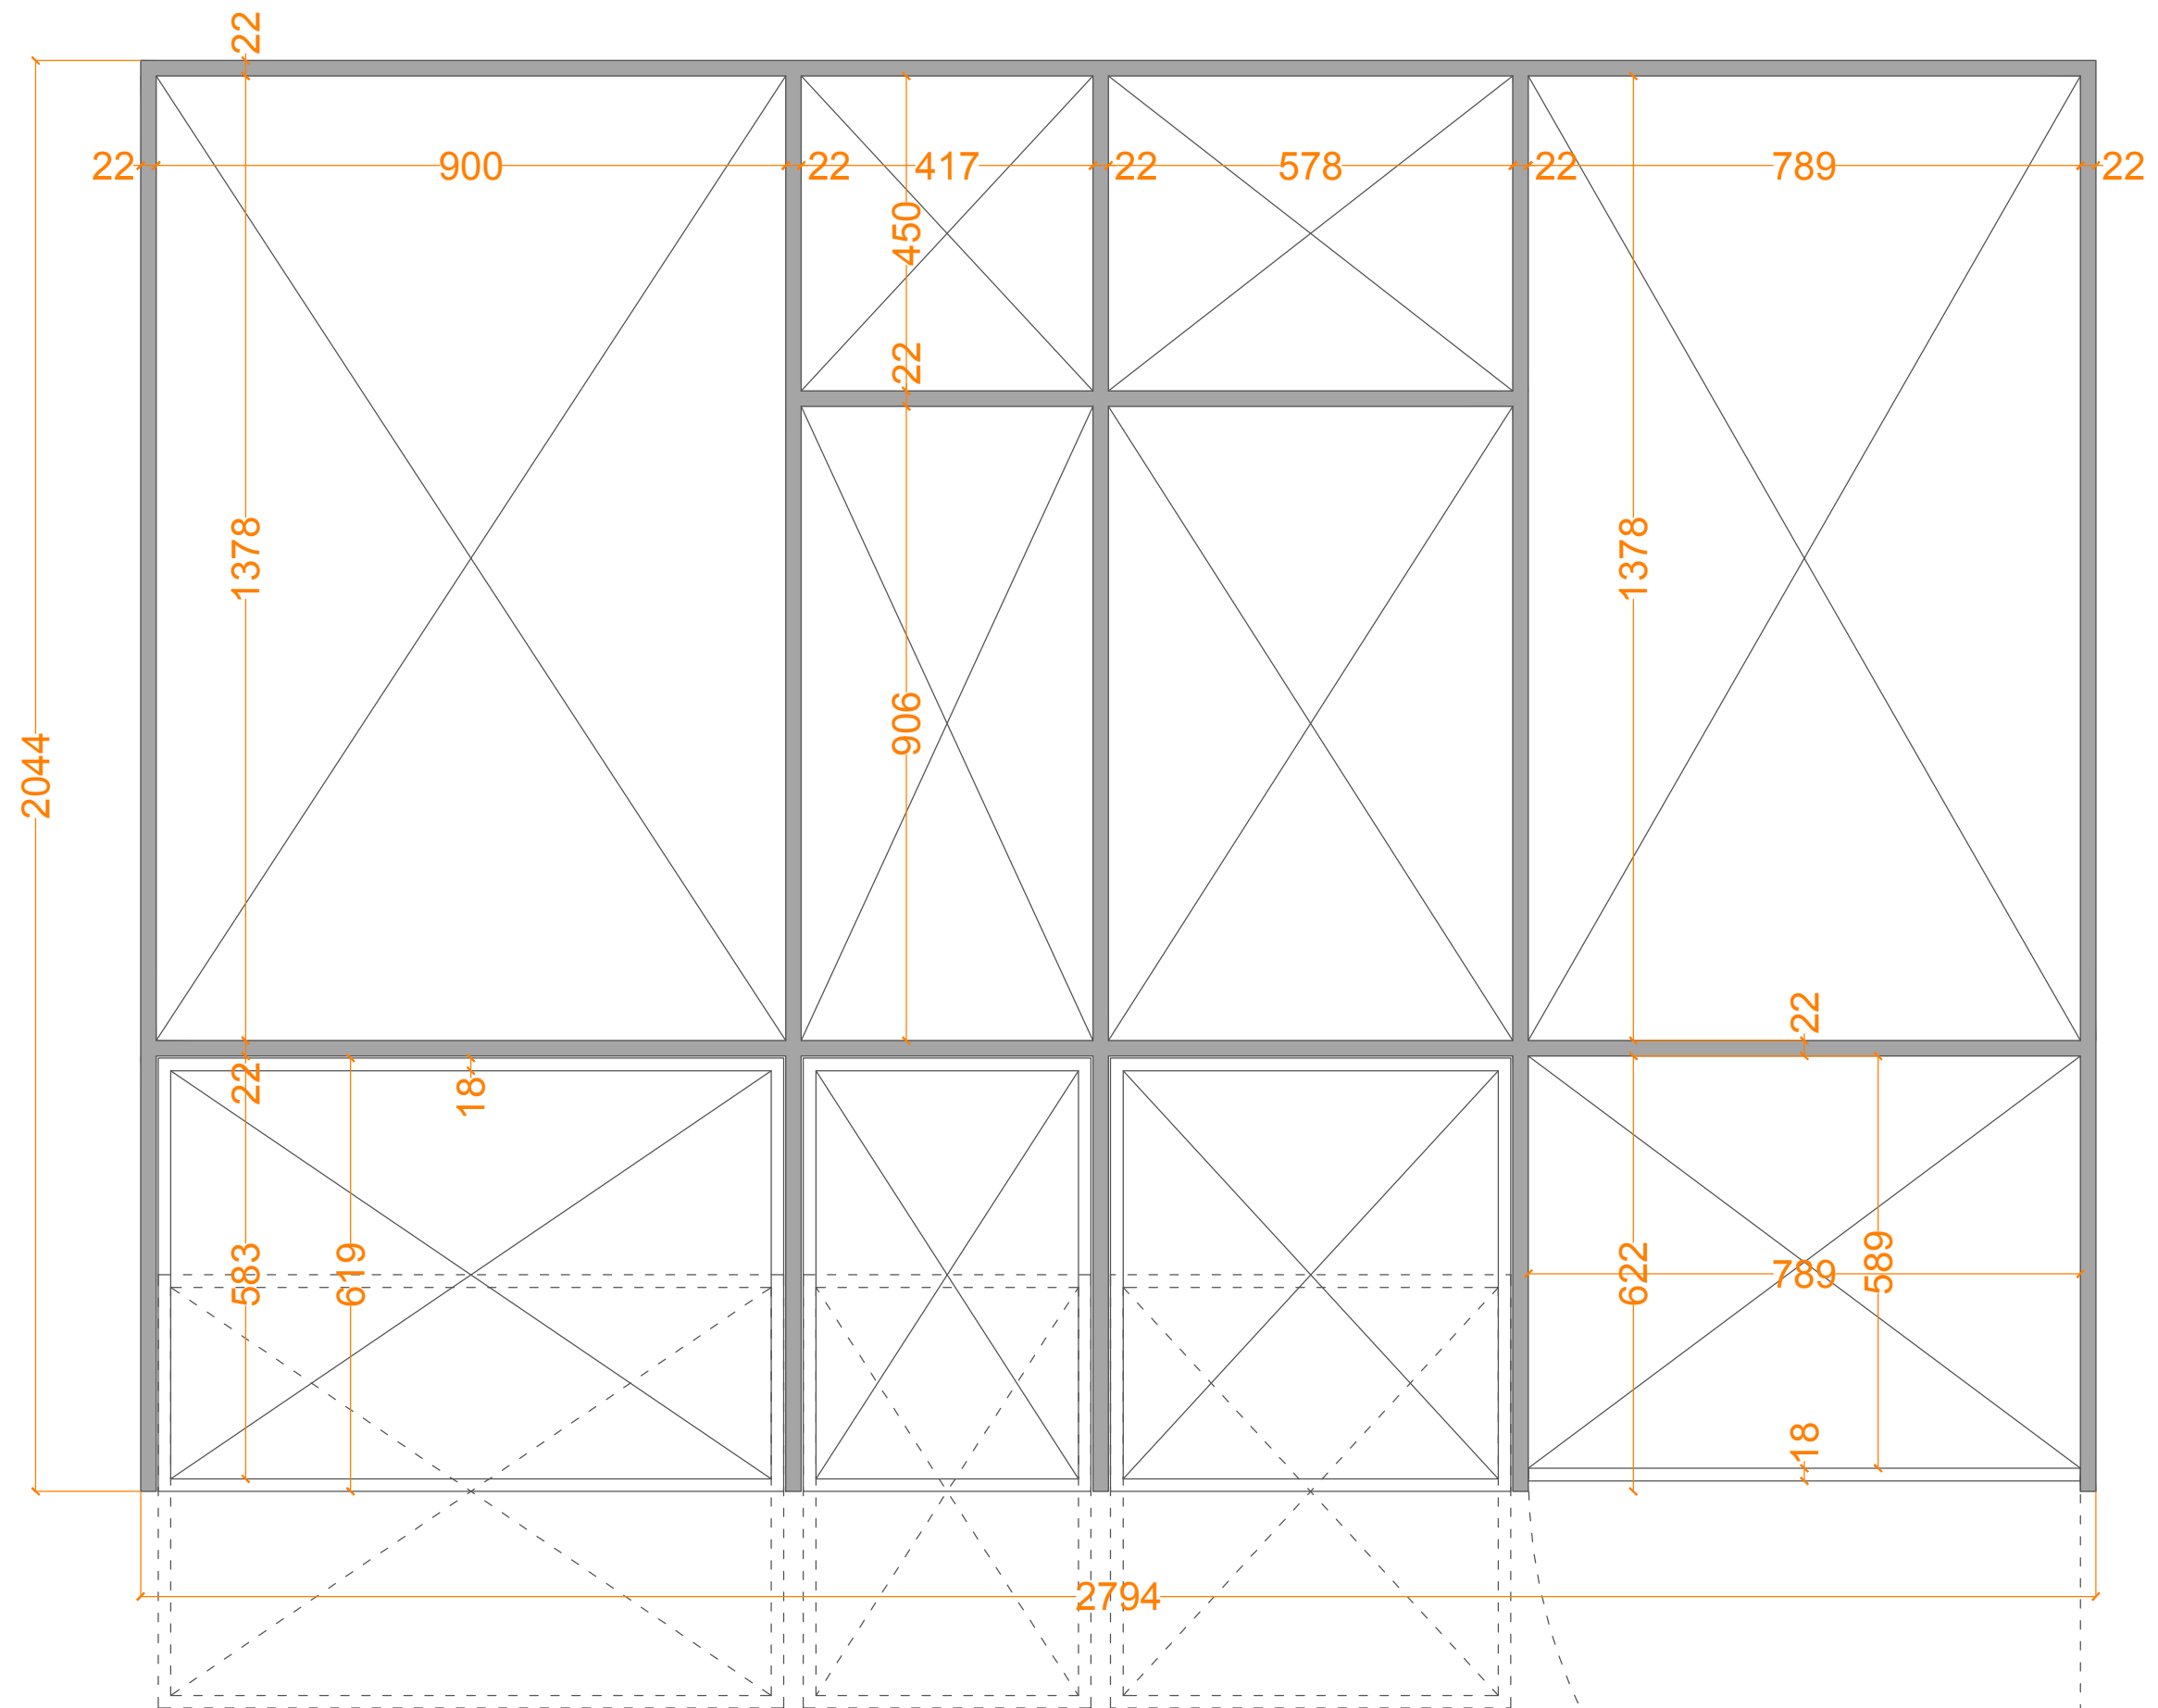


Plan Niveau du Premier Niveau de Rangement(hauteur: 100mm) // Echelle: 1/10

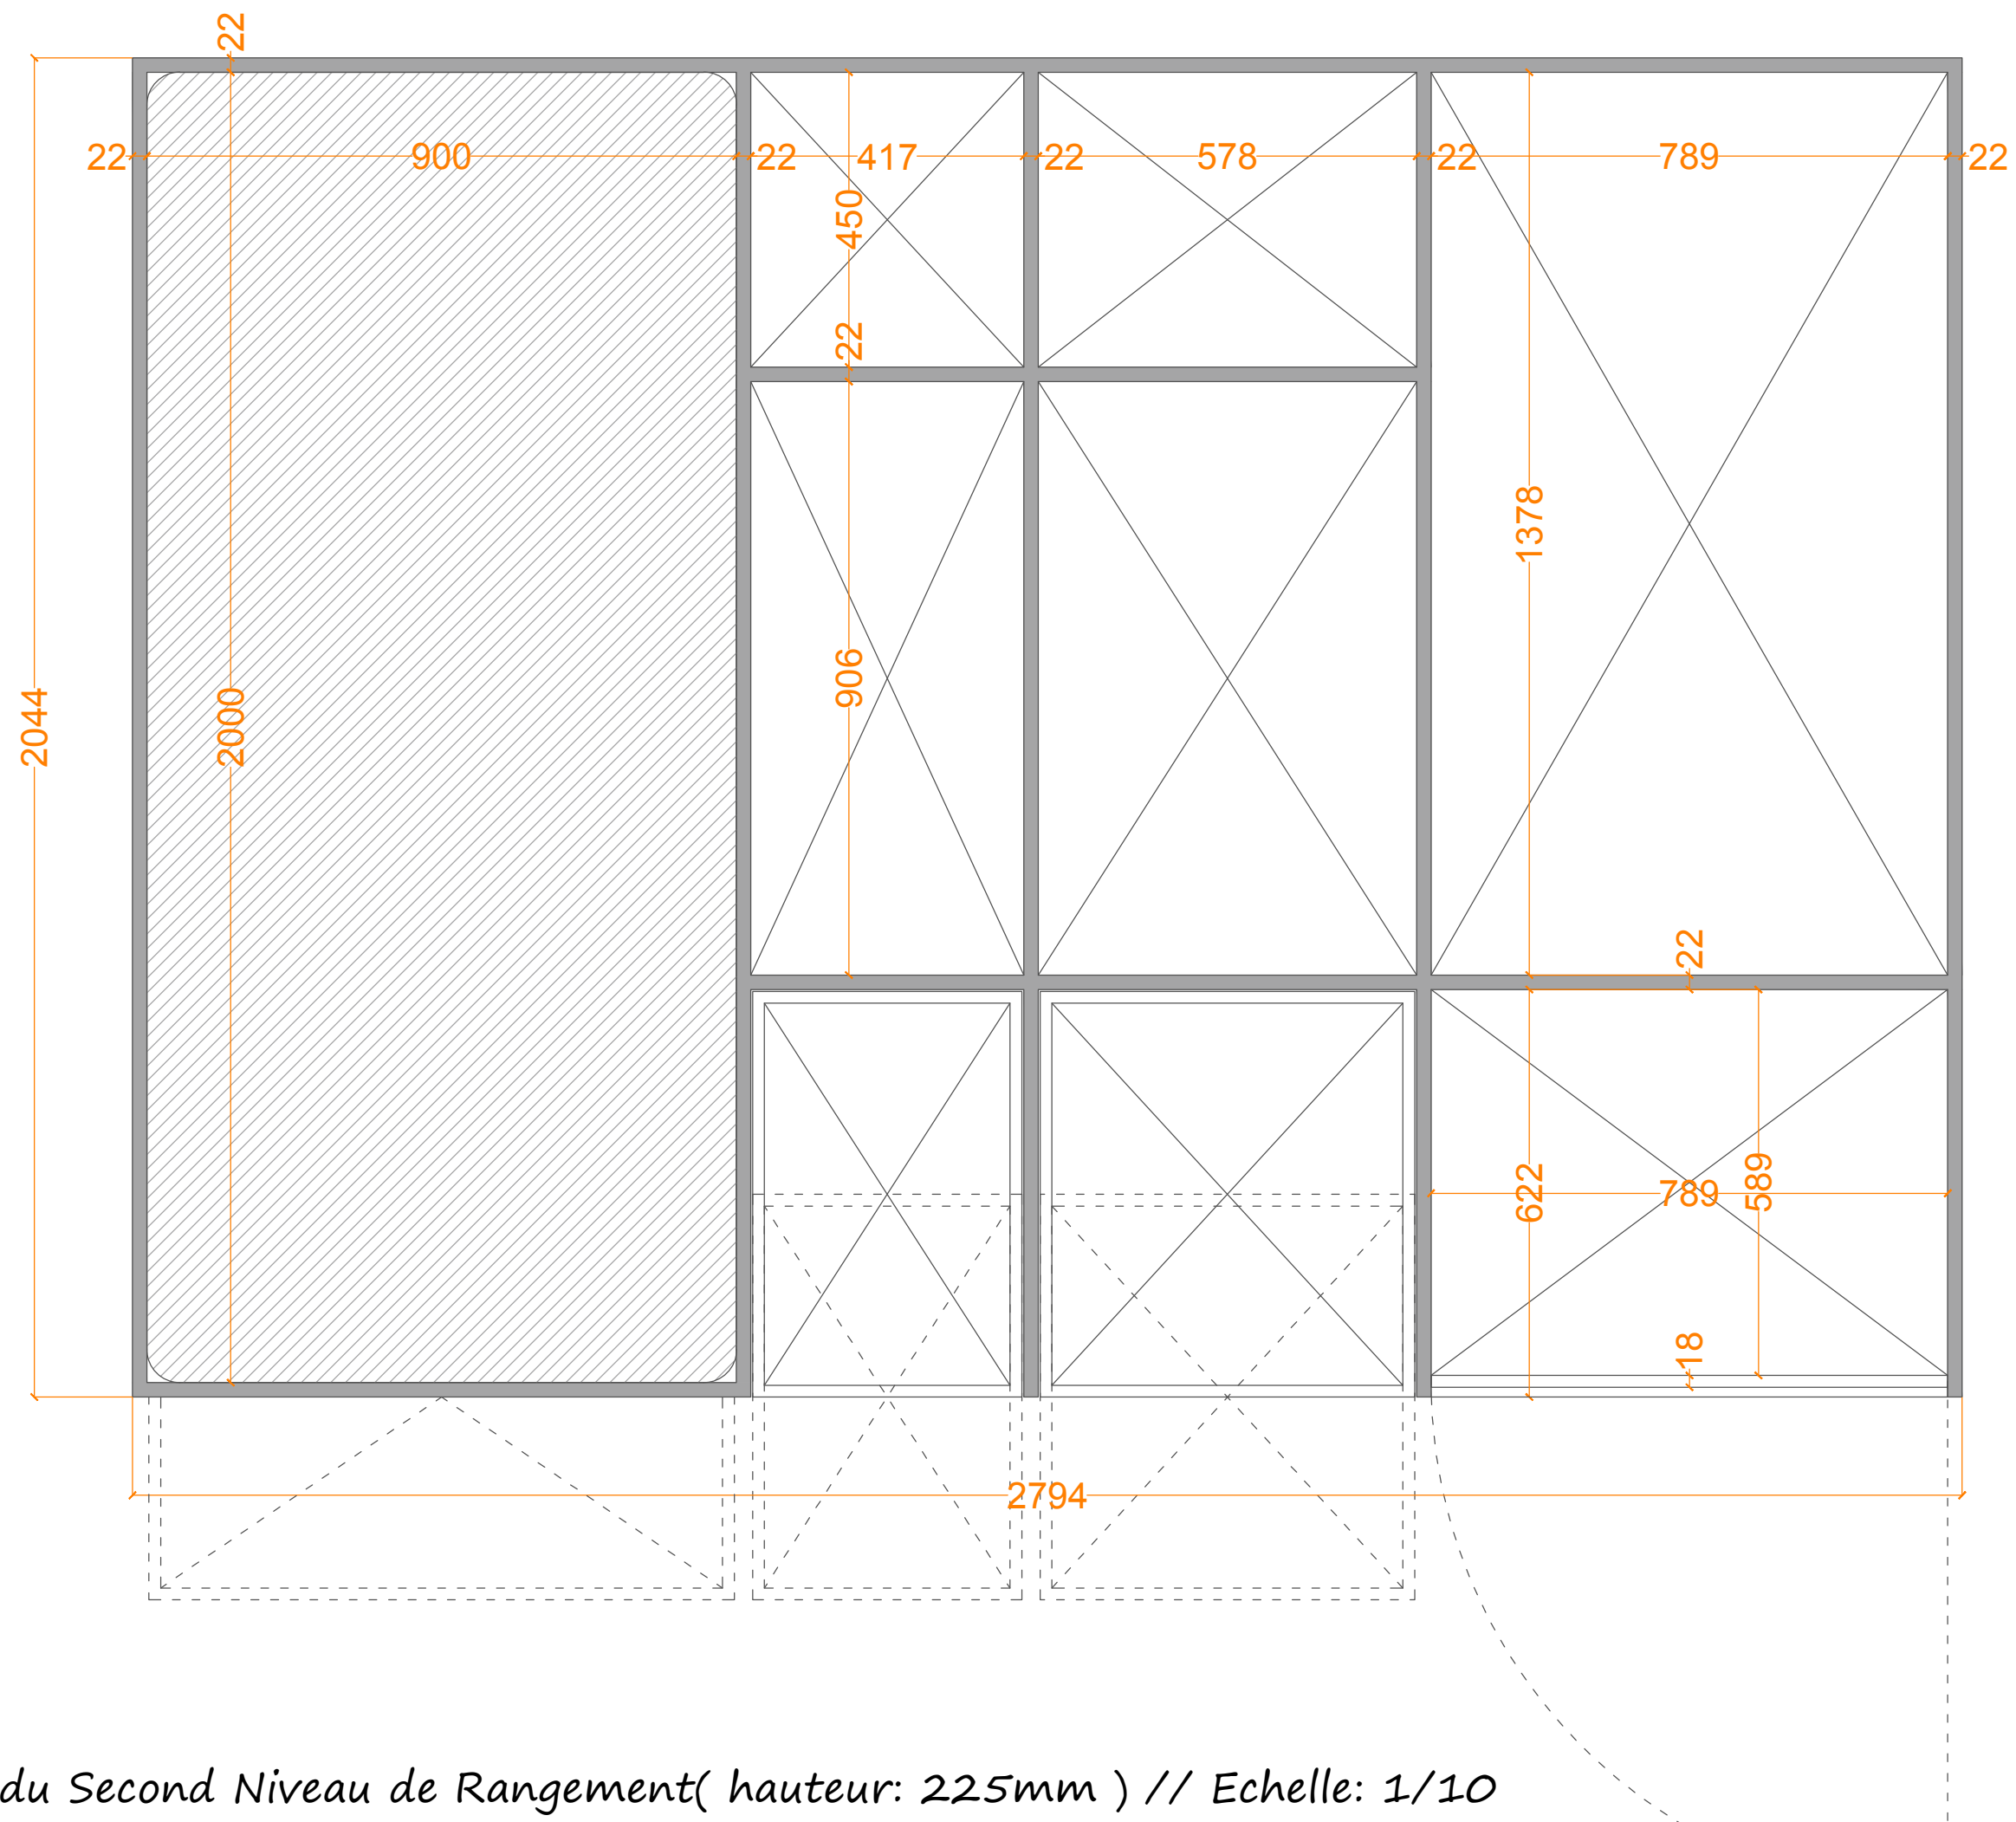


Plan Niveau du Second Niveau de Rangement(hauteur: 225mm) // Echelle: 1/10

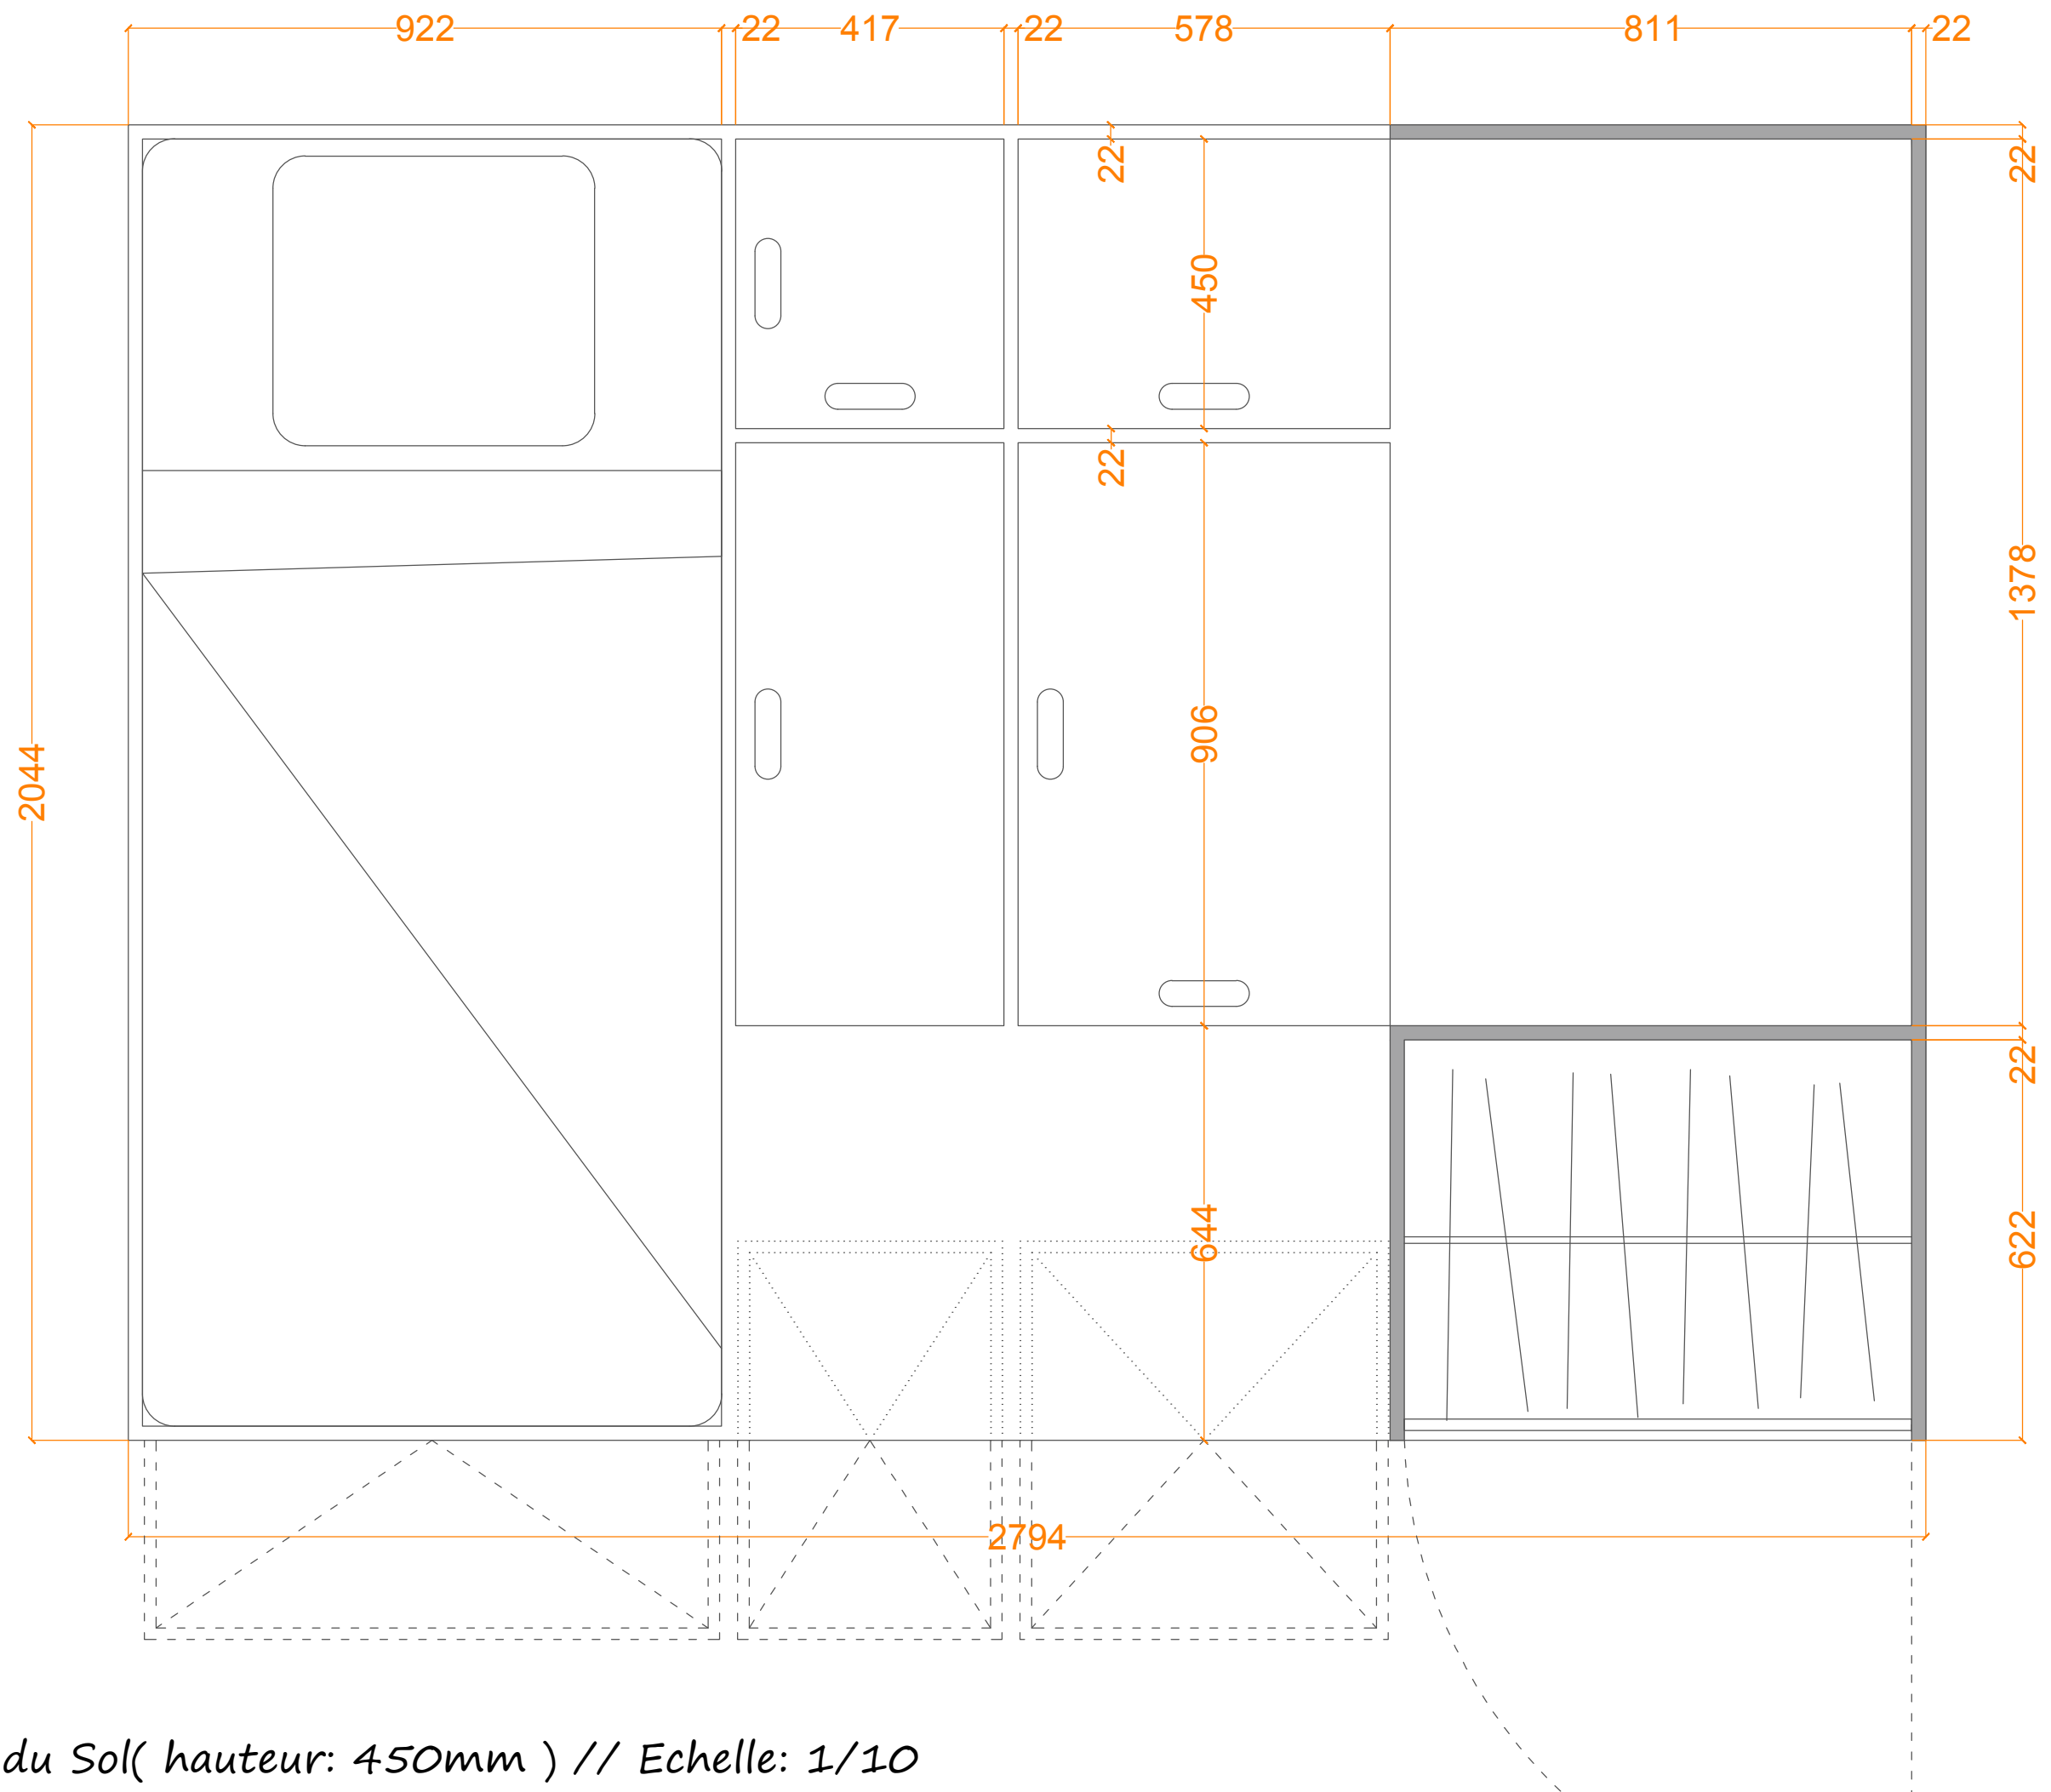

Plan Niveau du Sol(hauteur: 450mm) // Echelle: 1/10

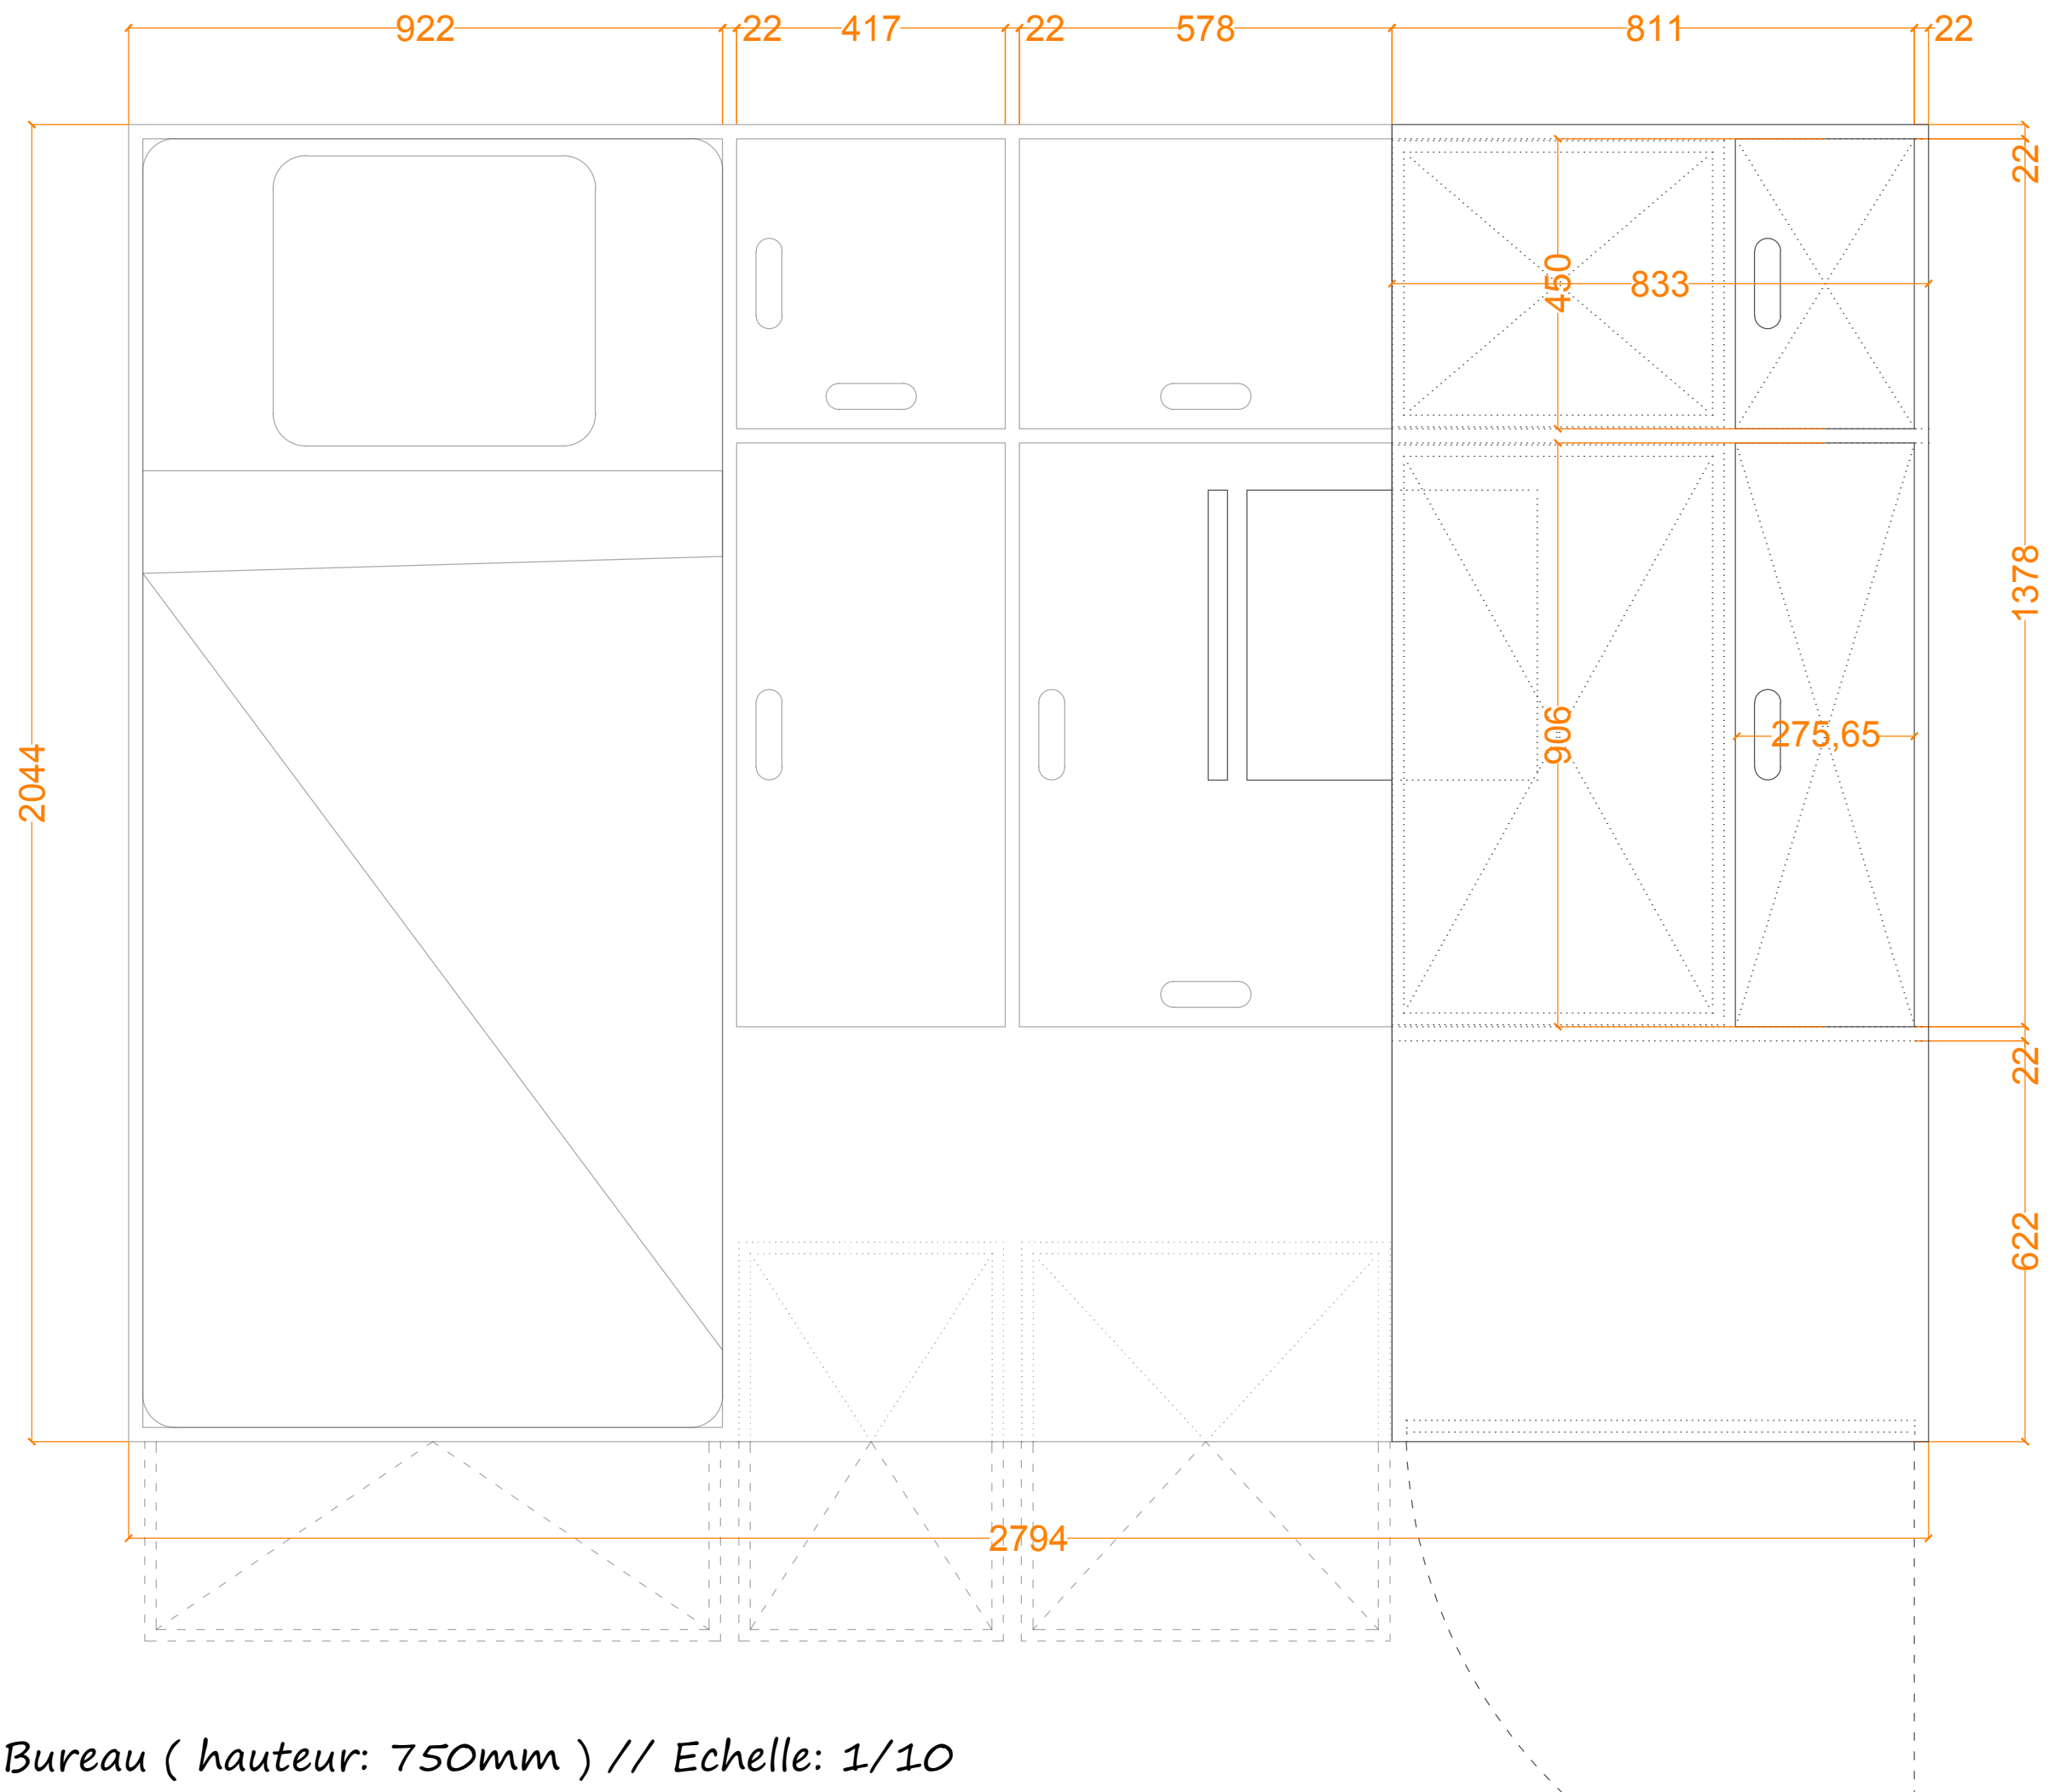

Plan Niveau Bureau (hauteur: 750mm) // Echelle: 1/10

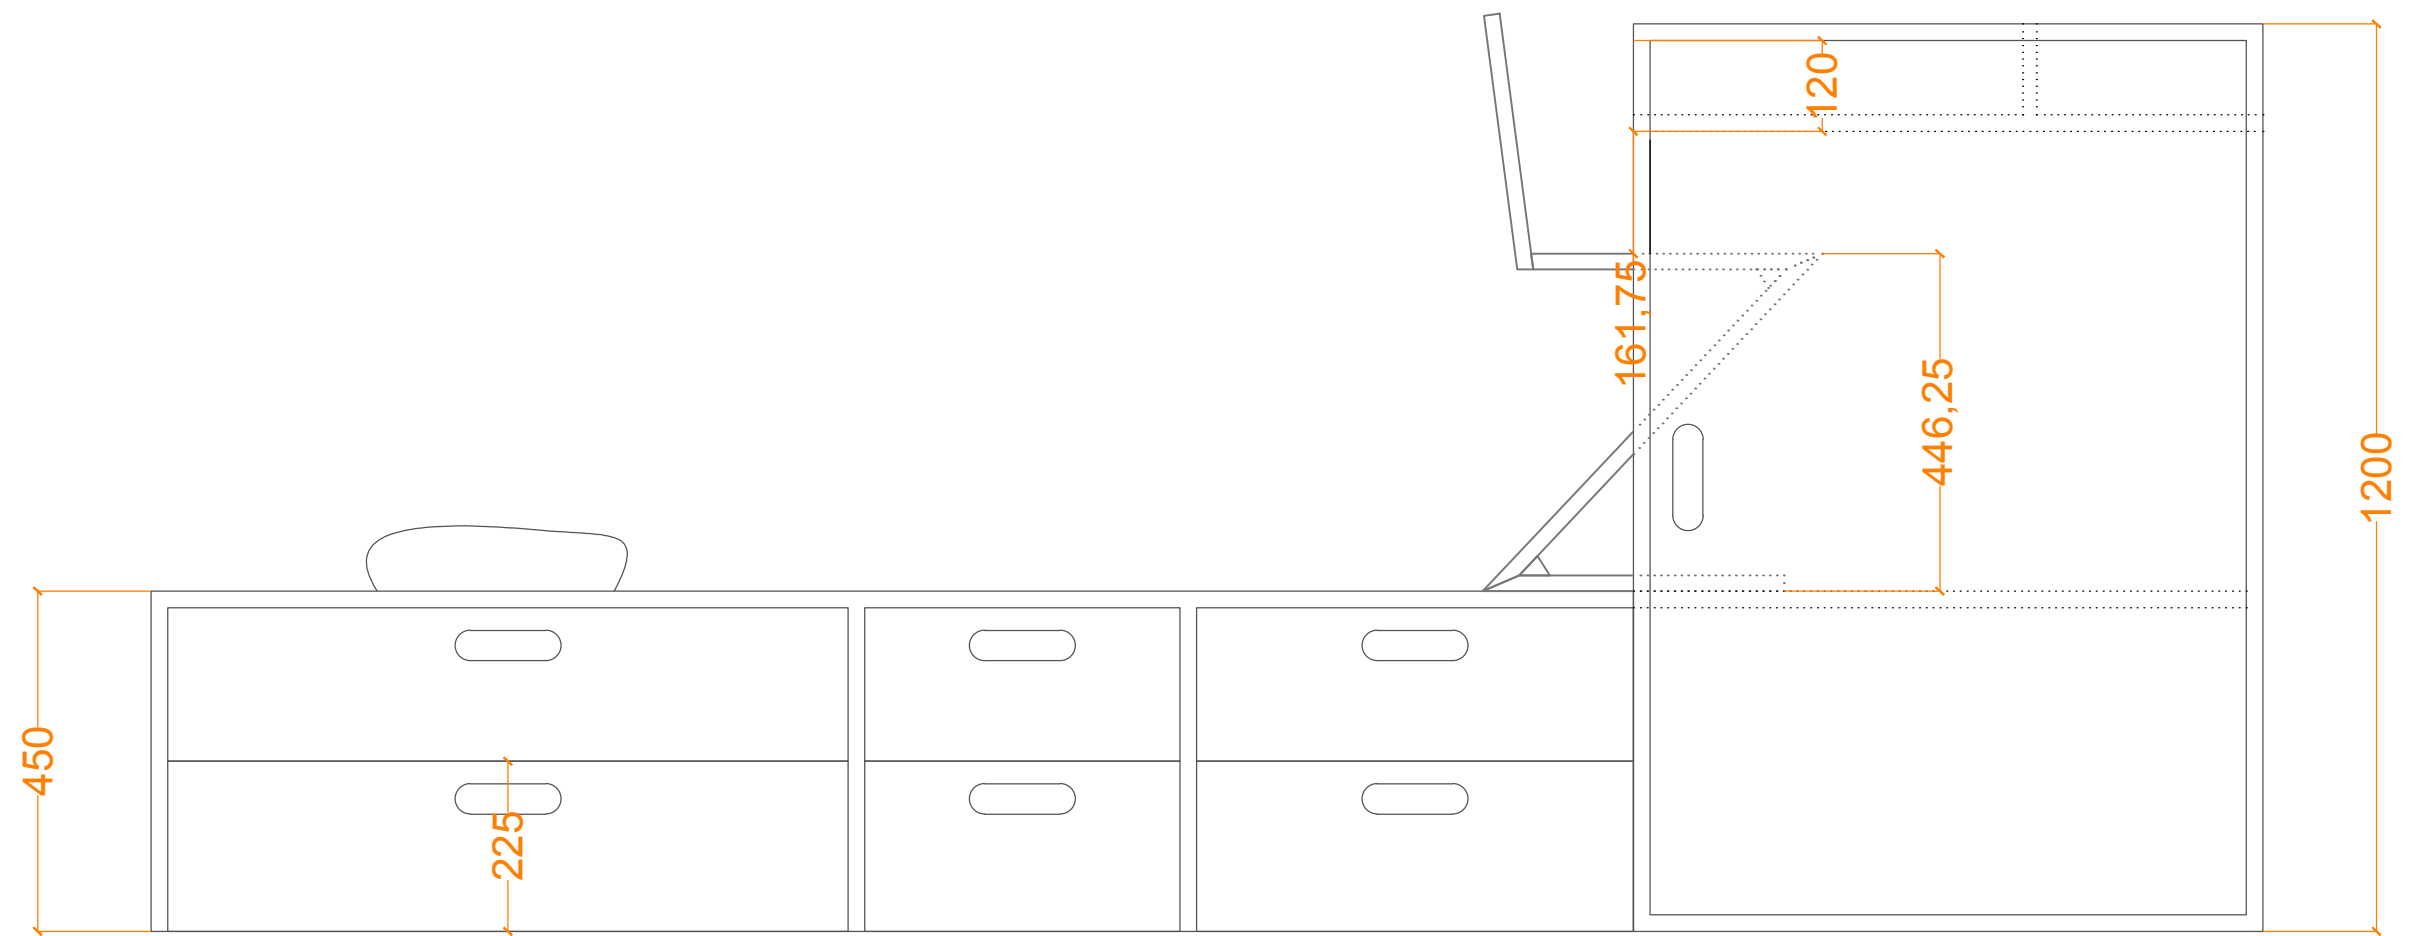

Elévation Frontale // Echelle: 1/10





